



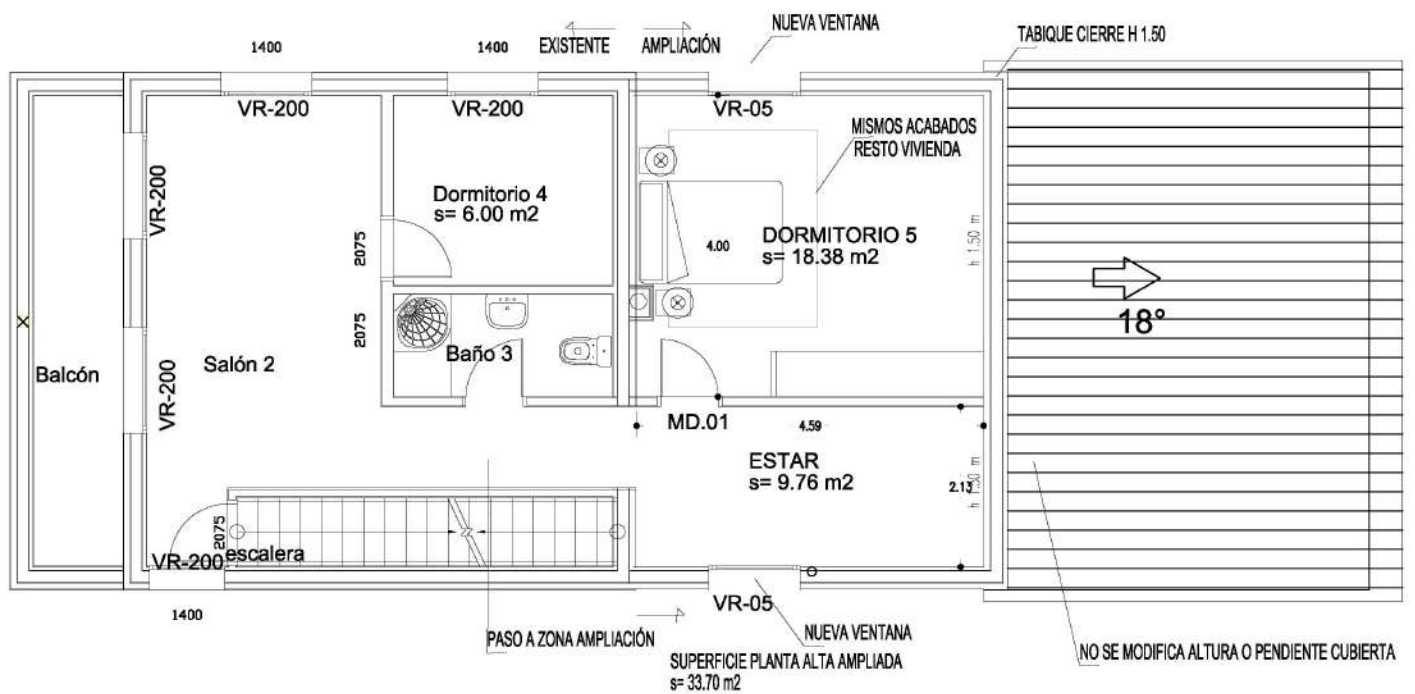

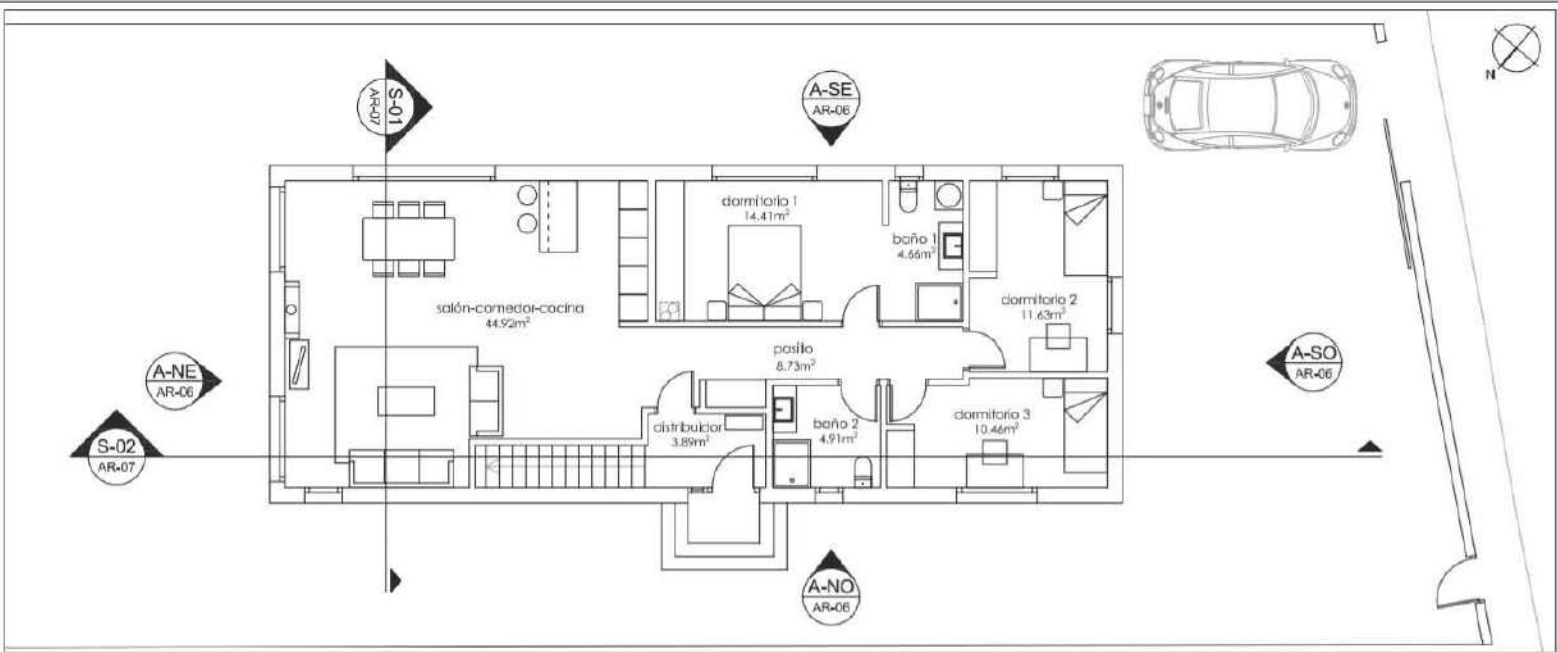

PLANTA BAJA - USOS Y SUPERFICIES