

NOTA:


(Artículo Su1up 3)

EN BARRANDILLAS Y PASAMANOS, TANTO DE ESCALERAS COMO DE BALCONES Y TERRAZAS, LA SEPARACION MÁXIMA DE LA LINEA DE INCLINACION SEHA DE 50 mm Y LA MINIMA SEPARACION MÁXIMA DE 100 mm DE DIAMETRO

PASO DE UNA ESFERA DE 100 MM DE DIAMETRO


SI LA ALTURA DE CADA ES MAYOR DE 6000 mm LA ALTURA DE LA BARRANDILLA SEHA COMO MINIMO DE 1100 mm

(Artículo Su1 Apartado 3)

ESCALERAS:

ANCHO >0.80; Peldaños CH<0.20 HUELLA >0.22

USO: RESTRINGIDO

ANCHO >1.0; Peldaños 0.13<CH<0.185 HUELLA >0.28

CUMPLIENDO 0.54m<C<+H>0.7m

USO: GENERAL

(Artículo Su1 Apartado 4.1)

PASAMANOS

A UN LADO PARA DESNIVEL >0.55; 1.0 <+>1.2

USO: GENERAL

(Artículo Su1up 4.2)

RAMPA: PENDIENTE 6%<p>12% LON >15 m ANCHO >1.0

USO: GENERAL

(Artículo Su1up 4.3)

ACISTALAMIENTO EXTERIOR:


USO: GENERAL

(Artículo Su1up 5)

SU-2 RESO IMPACTO O ATRAPAMIENTO

ALTURA: PASO >2.20

USO: GENERAL

(Artículo Su2 Apartado 1)

SU-7 VEHICULOS EN MOVIMIENTO


ENTRADA Y SALIDA: FRONTAL

RAMPA: TAMBIEN PARA PERSONAS P<18 (ver Su1up4)

MINIMO 1 ACCESO PEATONAL INDEPENDIENTE



PINTURA SEÑALIZACION CLASE 3


SEÑALIZACION SENTIDO CIRCULACION, VELOCIDAD MAXIMA 20 km/h

(Artículo Su17)

SU 8 ACCION DEL RAYO

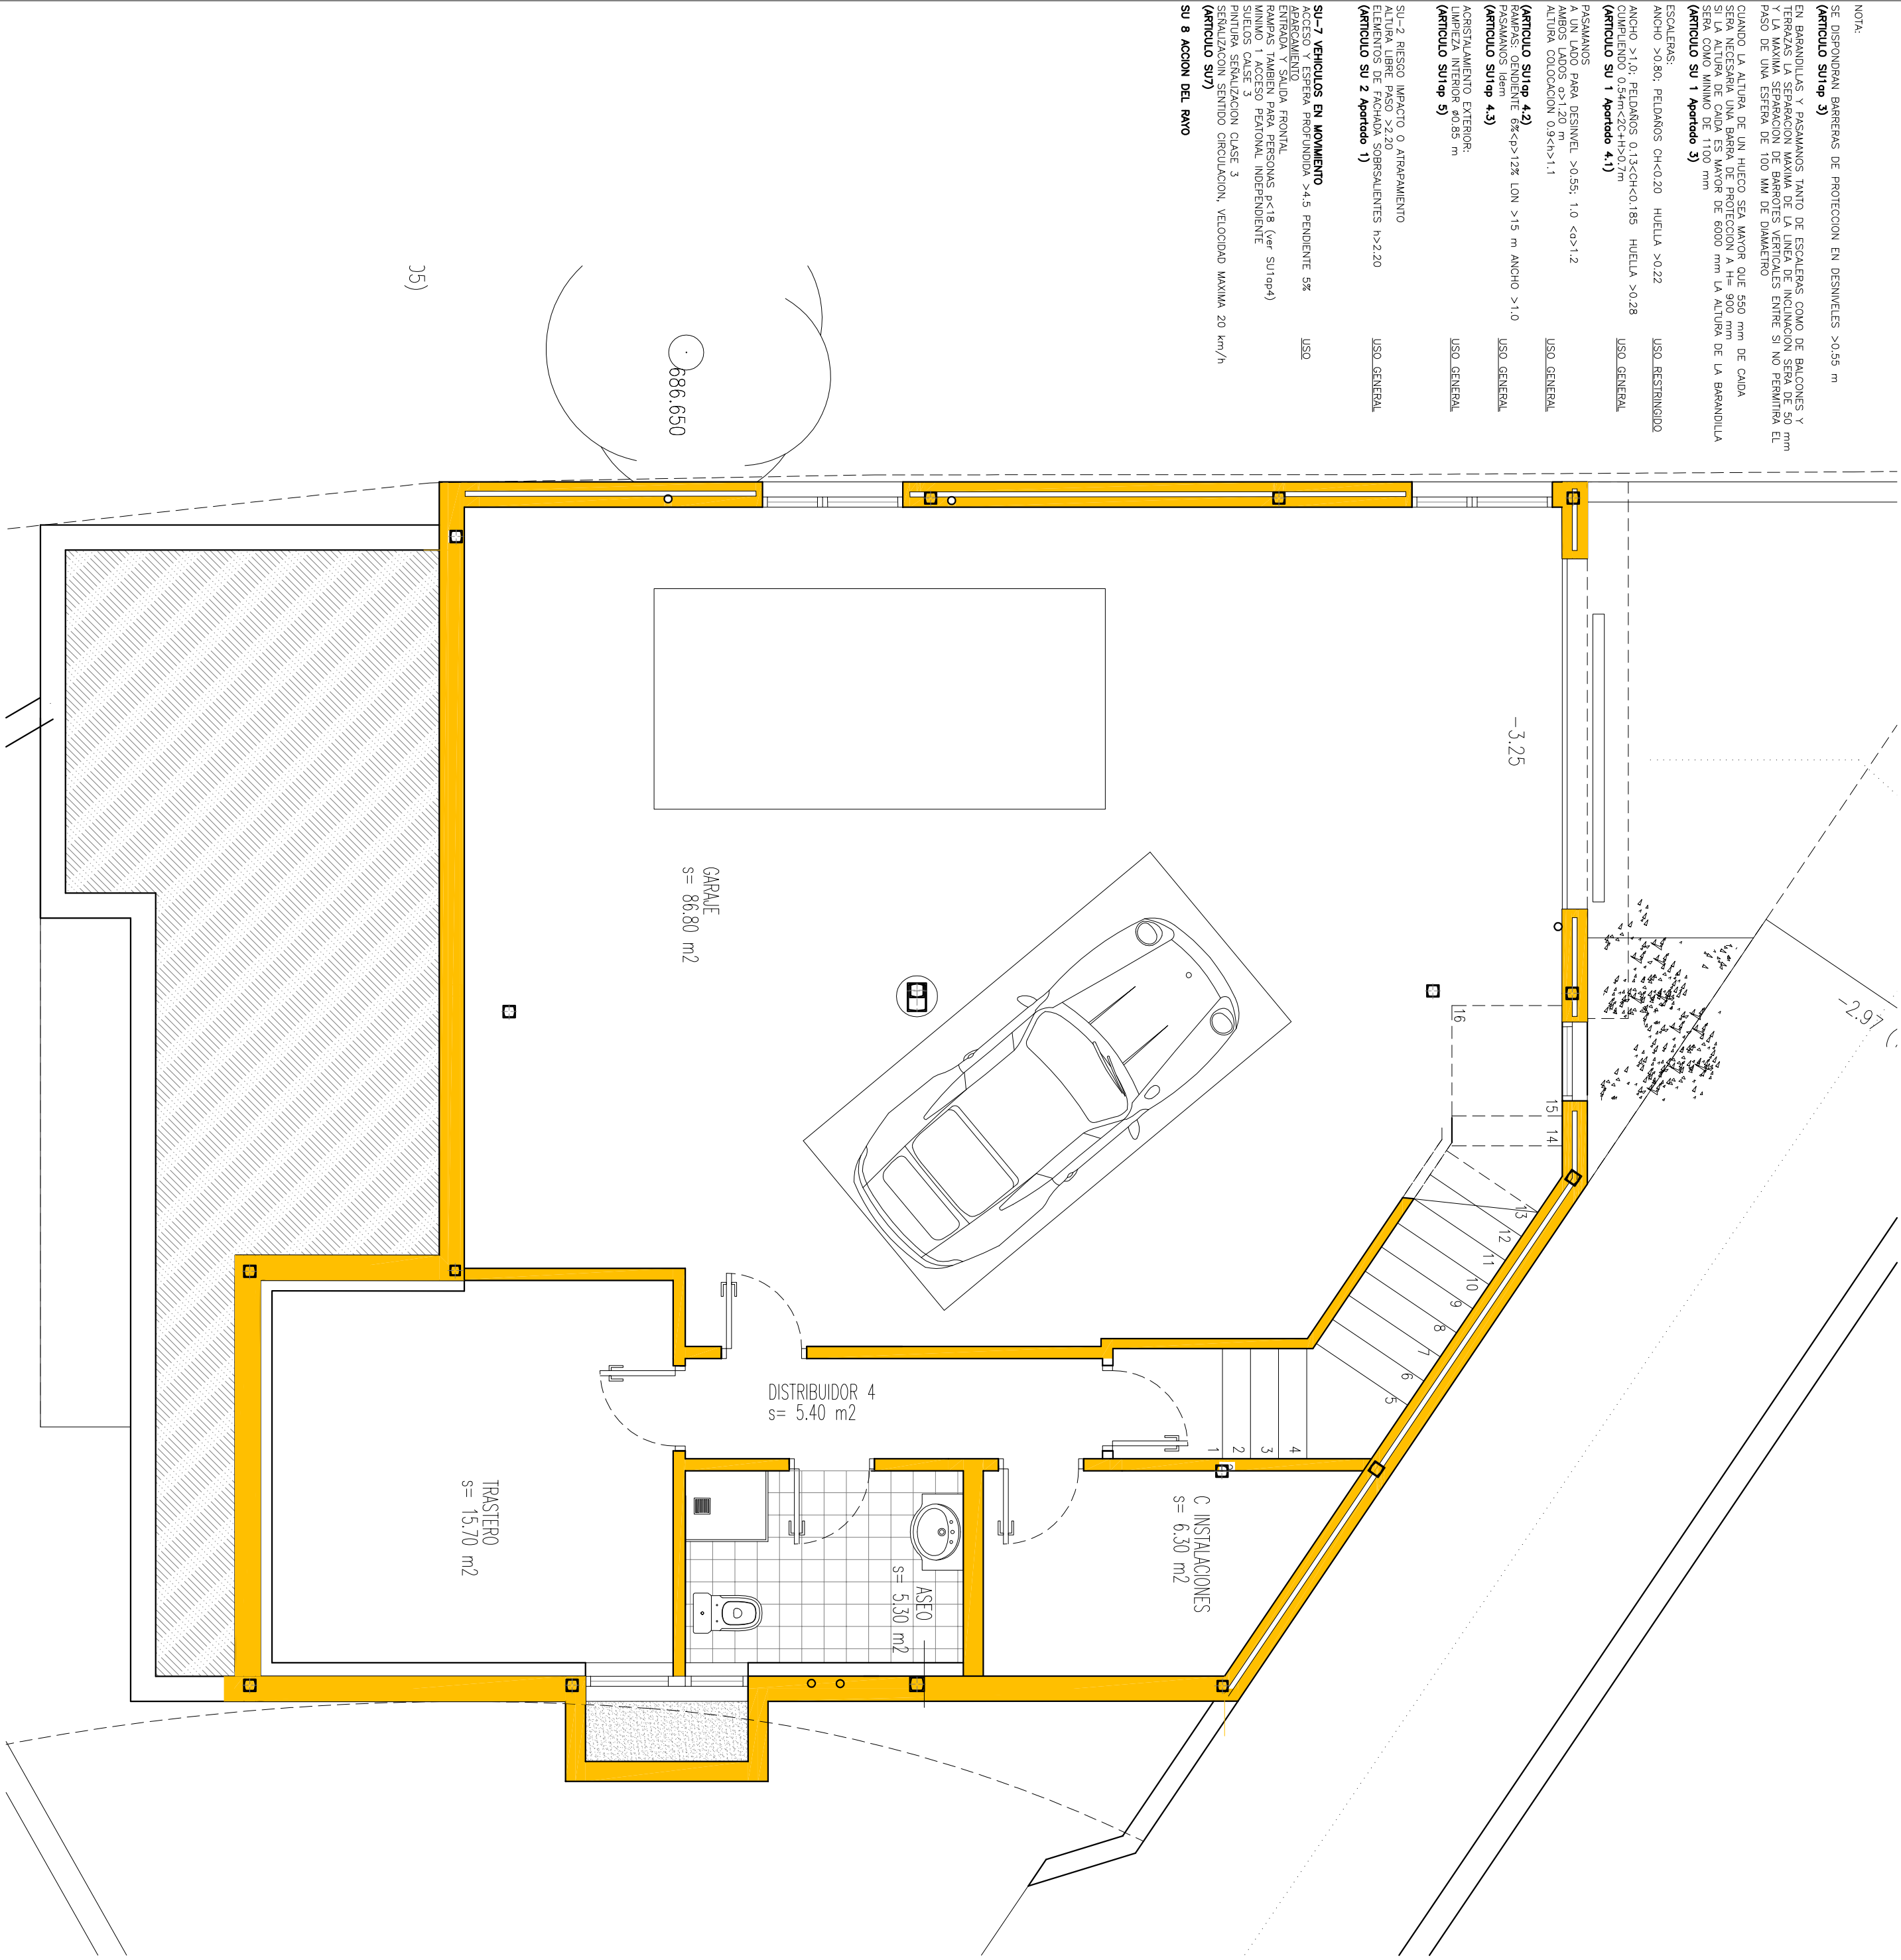


ART 7.2.4

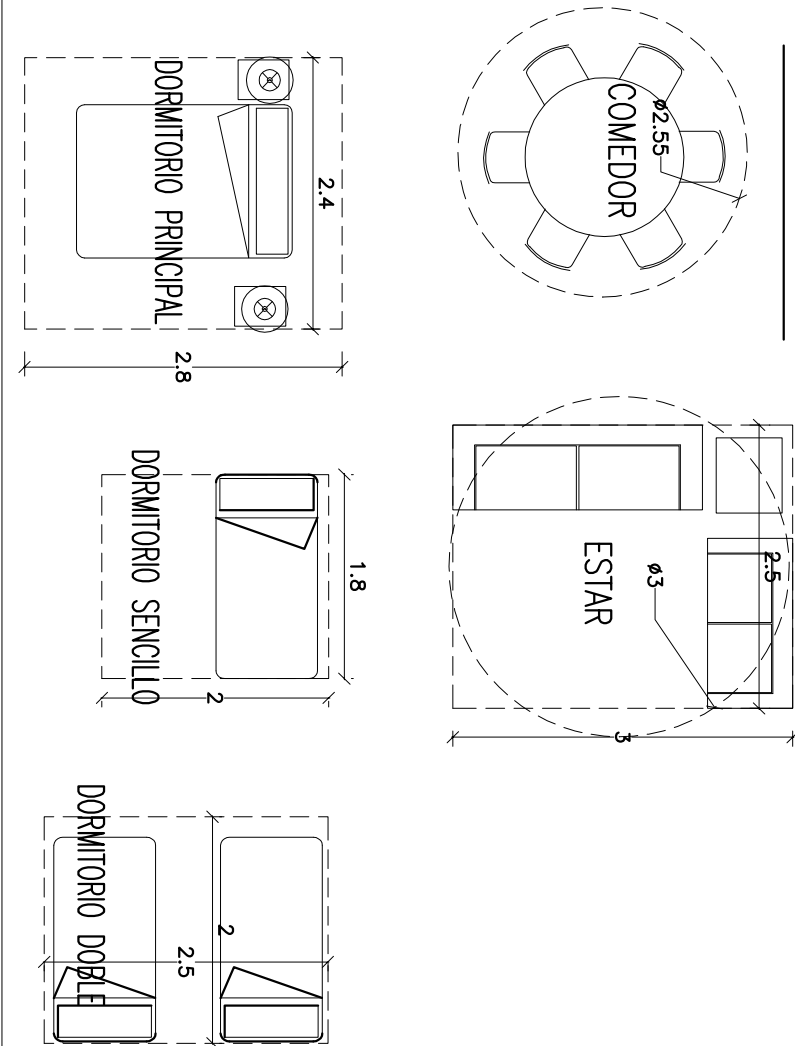

ART 7.2.4

MINIMO COCINA 6 m2
MINIMO ESTAR 14 m2 Ø 3.00 m
MINIMO ESTAR-COMEDOR 16 m2 Ø 3.00 m
MINIMO ESTAR-COMEDOR-COCINA 20 m2 Ø 3.00 m
DORM PPAL 12 m2 L min 2.80 m
DORM DOBLE 10 m2 L min 2.50 m
DORM SENCILLO 7 m2 L min 2.00 m
CUARTO ASEO 3 m2
PASILLO A = 0.85 m
TENDEDERO COMUN
VESTIBULO 1.40 m2 L 1.10 m
ARMARIO MINIMO POR DORM 0.75 m2

TABICA < 18 cms POZUELO	P PRIM +3.57 DESNW 3.40
TABICA 13-18.5 cms RPI	P BAU +0.17 19 TAB 18.0 cms
HUELLA > 28 cms POZUELO	P BAU +0.17 DESNW 2.80
	P SOTI -2.63 16 TAB 17.50 cms

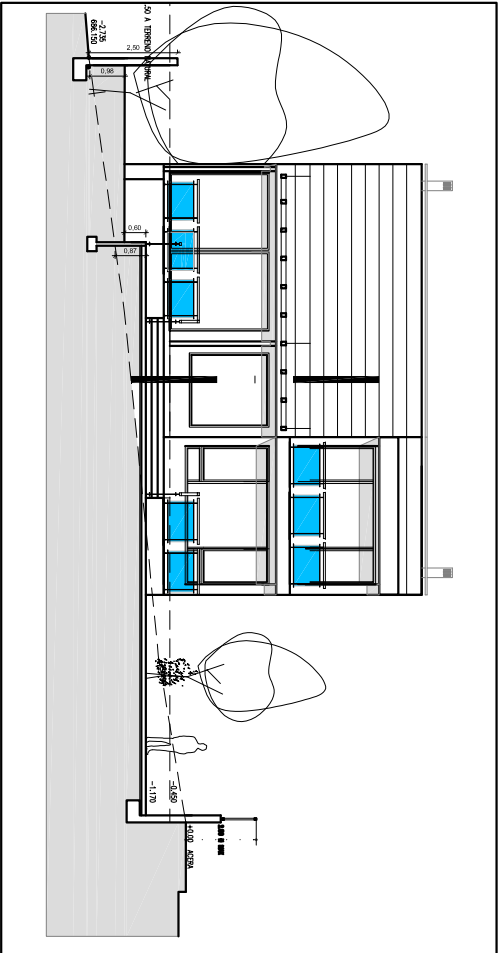

SUY= SUPERFICIE UTIL. PROPIA DE LA VIVIENDA

S.C.P.= SUPERFICIE CONSTRUIDA PROPIA DE LA VIVIENDA

0 0.50 1.00 2.00 5.00 7.50

VIVIENDA UNIFAMILIAR y PISCINA M+m c/ MUÑOZ BARRIOS 34

PROYECTO EJECUCIÓN

c/ MUÑOZ BARRIOS 34 POZUELO DE ALARCÓN (MadrId)

PLANO

PLANTA SÓTANO

DISTRIBUCIÓN Y SUPERFICIES

ARQUITECTO

PROPIEDAD

1/50 FEBRERO 2017 A-03

PAFEL CORBERO REBOLLO

CONSEJO REGULADOR DE LA ARQUITECTURA

CONSEJO REGULADOR DE LA ARQUITECTURA

NOTA:

SE DESPREMIAN BARRERAS DE PROTECCION EN DESNIVELES >0.55 m

(Artículo sup 3)

EN BARRANDILLAS Y PASAMANOS TANTO DE ESCALERAS COMO DE BALCONES Y TERRAZAS LA SEPARACION MAXIMA DE LA LINEA DE INCLINACION SERA DE 50 mm Y LA SEPARACION DE LOS PASAMANOS SERA DE 100 mm. EN LOS PASAMANOS EL PASO DE UNA ESFERA DE 100 MM DE DIAMETRO

CUANDO LA ALTURA DE UN HUECO SEA MAYOR QUE 550 mm DE CAIDA SI LA ALTURA DE CAIDA ES MAYOR DE 6000 mm LA ALTURA DE LA BARRANDILLA SERA COMO MINIMO DE 1100 mm

(Artículo su 1 Aportado 3)

ESCALERAS:

ANCHO >0.80; PIELDANOS CH<0.20 HUELTA >0.22

USO RESTRINGIDO

ANCHO >1.0; PIELDANOS 0.13<CH<0.185 HUELTA >0.28

USO GENERAL

(Artículo su 1 Aportado 4.1)

PASAMANOS PARA DESNIVEL >0.55; 1.0 <g>1.2

AMBOS LADOS g>1.20 m

ALTURA COLOCACION 0.9<n>1.1

USO GENERAL

(Artículo sup 4.2)




USO GENERAL

(Artículo sup 4.3)

ACREETAMIENTO EXTERIOR

LIMPIEZA INTERIOR 40.85 m

USO GENERAL

(Artículo sup 5)

SU-2 RESGO IMPACTO O ATRAPAMIENTO

ELEMENTOS DE FOLIAJA SOBREPALIENTES h>2.20

USO GENERAL

(Artículo su 2 Aportado 1)

SU-7 VEHICULOS EN MOVIMIENTO

ACCESO Y ESPERA PROFUNDIDA >4.5 PENDIENTE 5%

ENTRADA Y SALIDA FRONTAL

SEÑALIZACION PERSONAS P-18 (4er SU+P4)

MINIMO 1 ACCESO PEATONAL INDEPENDIENTE

SUELOS CALSE 3

PINTURA SEÑALIZACION CLASE 3


SEÑALIZACION SENTIDO CIRCULACION VELOCIDAD MAXIMA 20 km/h

(Artículo su 7)

SU 8 ACCION DEL RAYO

USO APARCAMIENTO


MURO CONTACTO TERRENO
25 cms de HG ARMADO y trasdosado con tabique ladrillo hueco sencillo enfoscado con camara aire y lamina impermeable al exterior en contacto terreno. aislamiento termico 2 cms h 100 cms Porexpan U =0.92 W/m2k

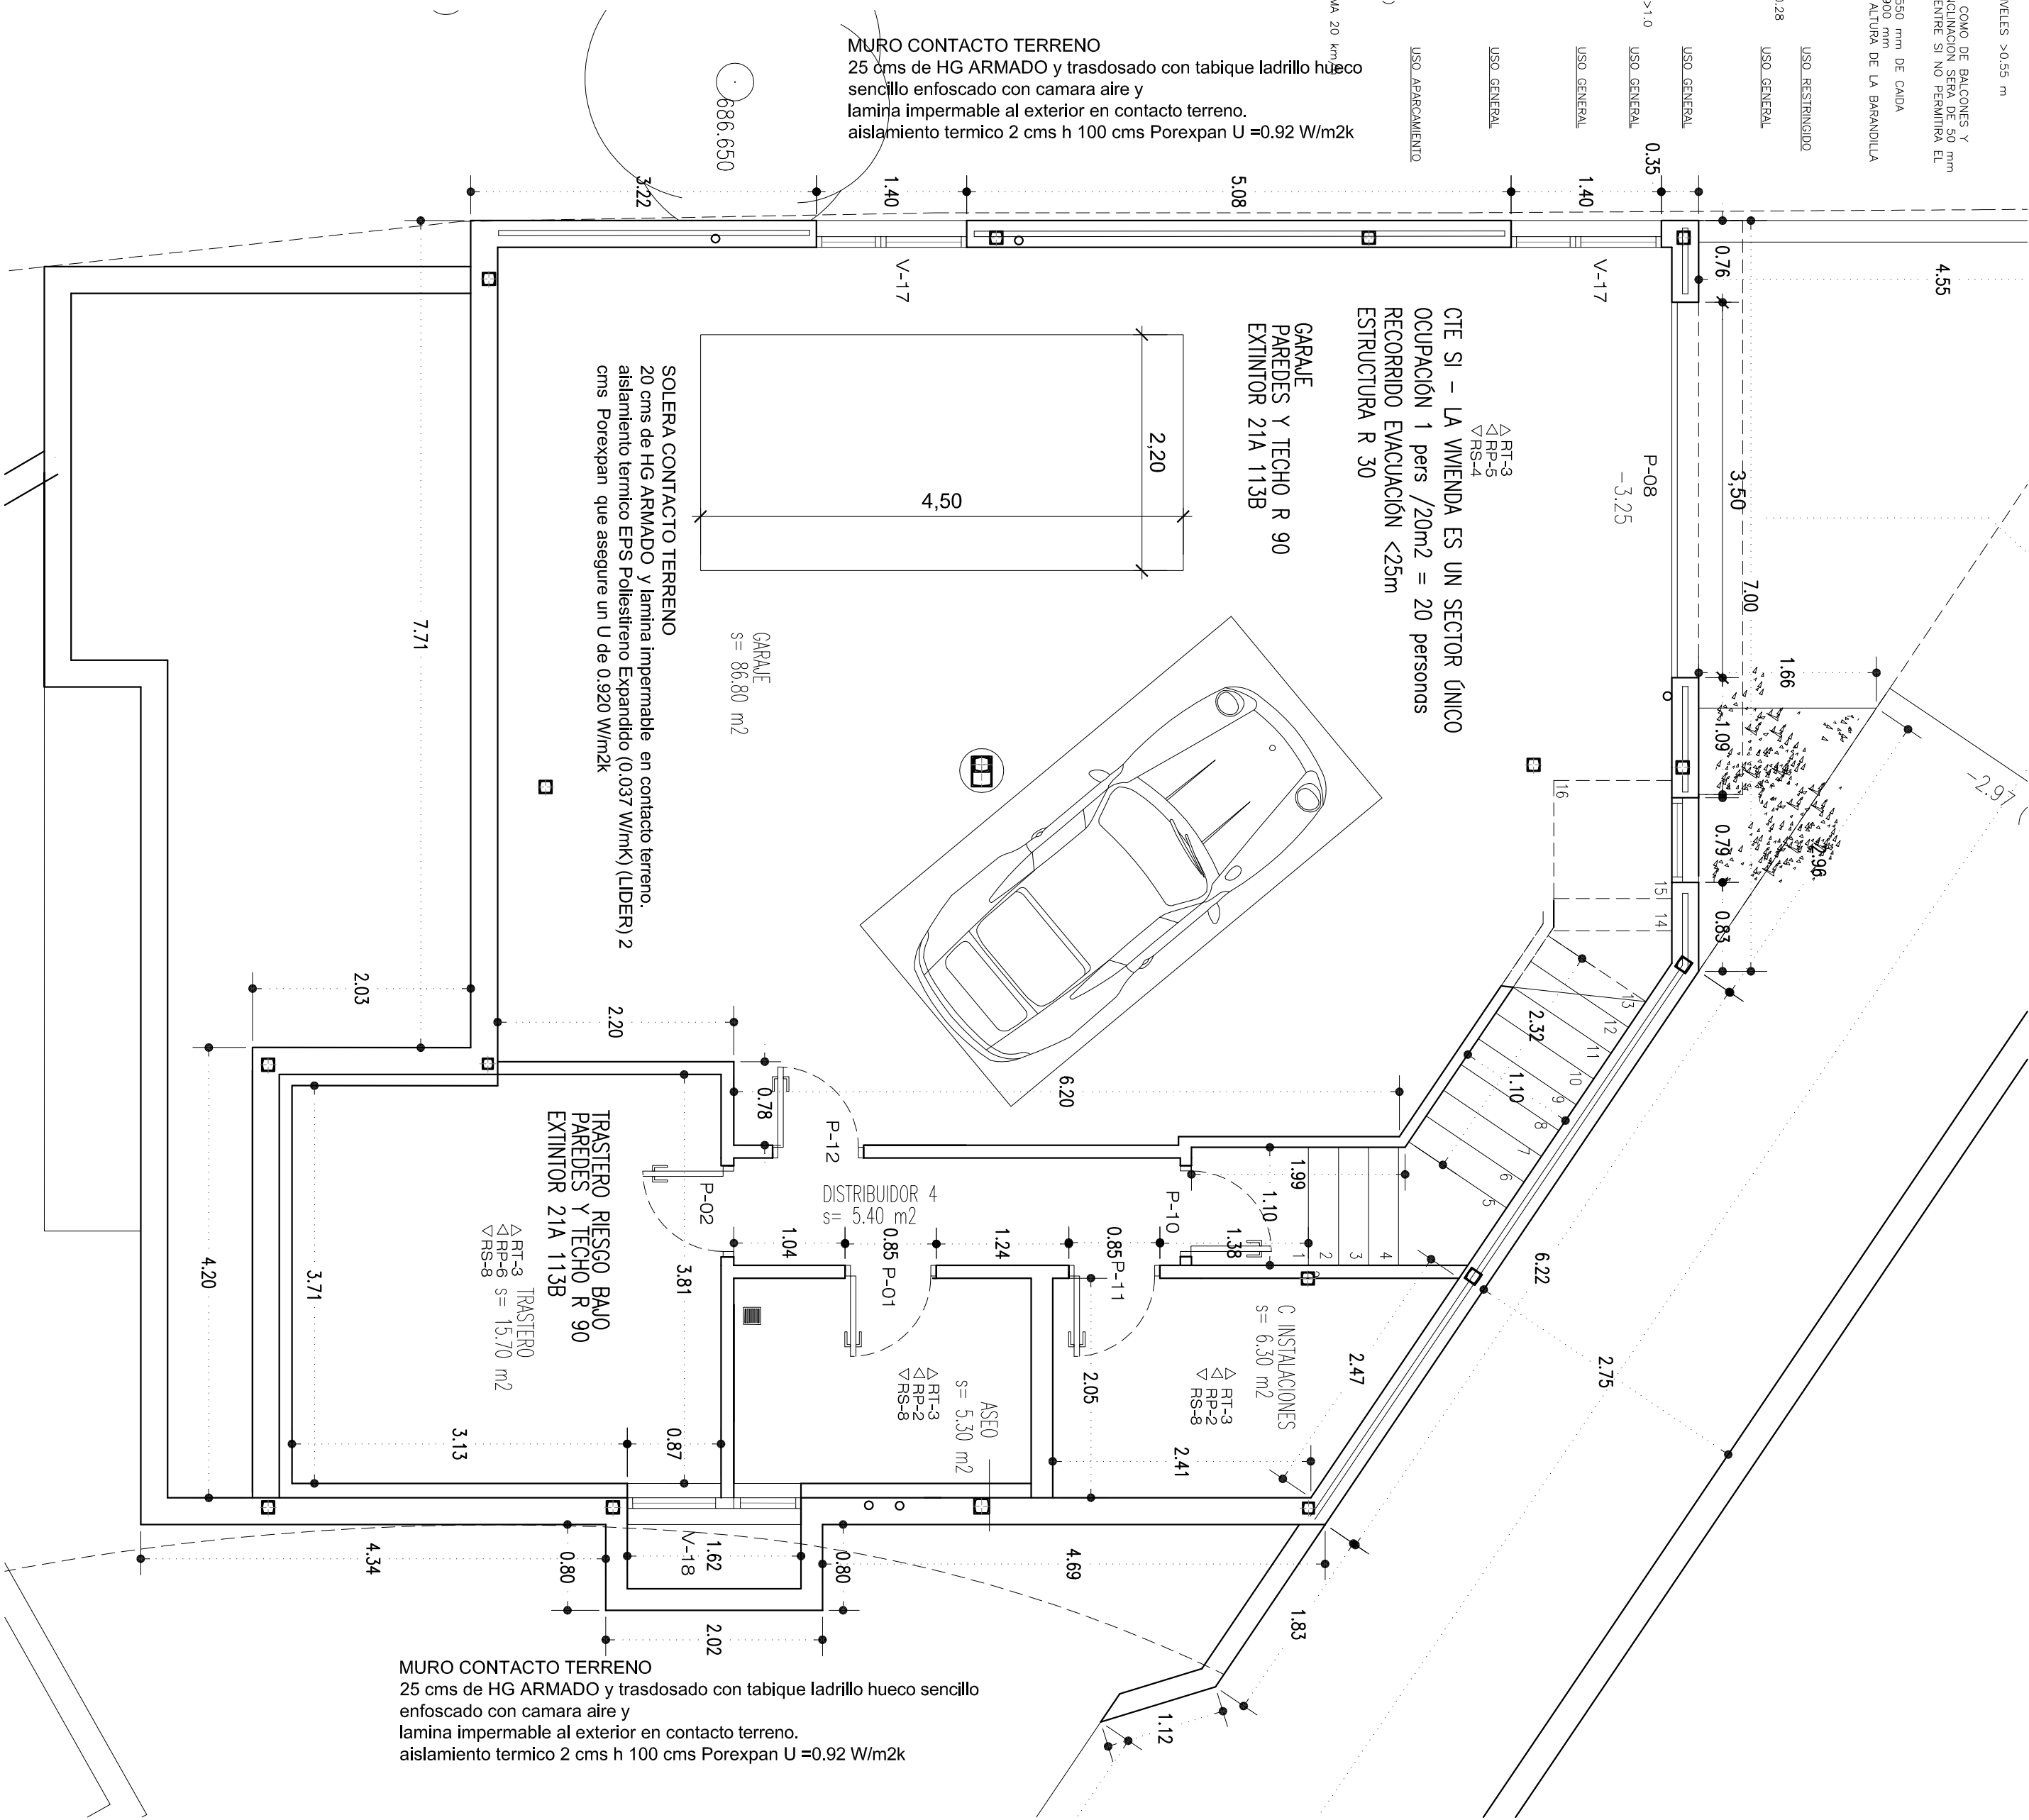

MURO CONTACTO TERRENO
25 cms de HG ARMADO y trasdosado con tabique ladrillo hueco sencillo enfoscado con camara aire y lamina impermeable al exterior en contacto terreno. aislamiento termico 2 cms h 100 cms Porexpan U =0.92 W/m2k

- REVESTIMIENTOS DE PARED
- RP-1 PINTADO DE COLOR A ELEGIR SOBRE TABICAJA DE YESO PREPARADA
- RP-2 PINTURA LISA PLASTICANTE COLOR BLANCO ROTO
- RP-3 PINTURA LISA PLASTICANTE COLOR BLANCO ROTO
TABICA < 18 cms POZUELO P PRIM +3.57 DESNV 3.40
TABICA 13-18.5 cms RPI P BAU +0.17 19 TAB 18.0 cms
HUELTA > 28 cms POZUELO P SOT -2.63 16 TAB 17.50 cms

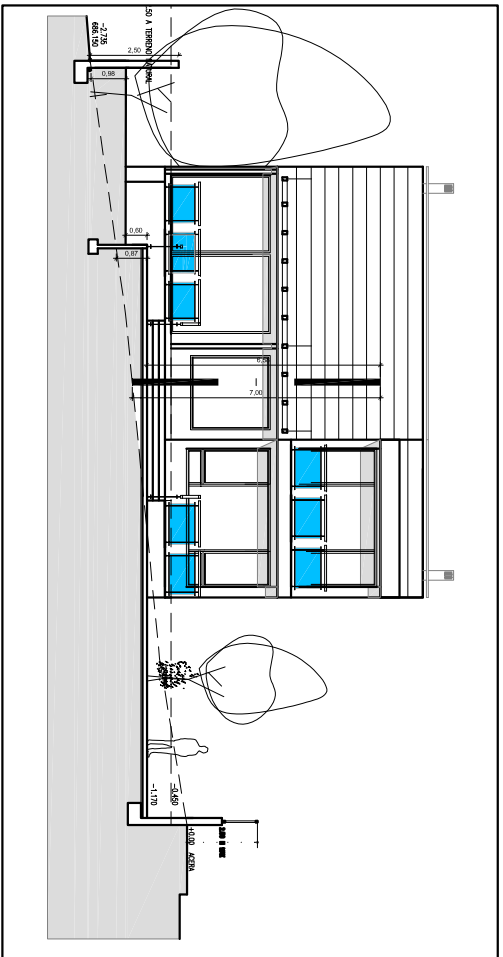

S.U.V.= SUPERFICIE UTIL PROPIA DE LA VIVIENDA
S.C.P.= SUPERFICIE CONSTRUIDA PROPIA DE LA VIVIENDA

VIVIENDA UNIFAMILIAR y PISCINA M+m c/ MUÑOZ BARRIOS 34
PROYECTO EJECUCIÓN
c/ MUÑOZ BARRIOS 34 POZUELO DE ALARCÓN (MadrId)

PLANTA SÓTANO
COTAS, c.bdos y CITE SU
PROPIEDAD: P. MUÑOZ BARRIOS
FECHA: 1/100 FEBRERO 2017
NÚMERO: A-08

ESCALA: 1/100



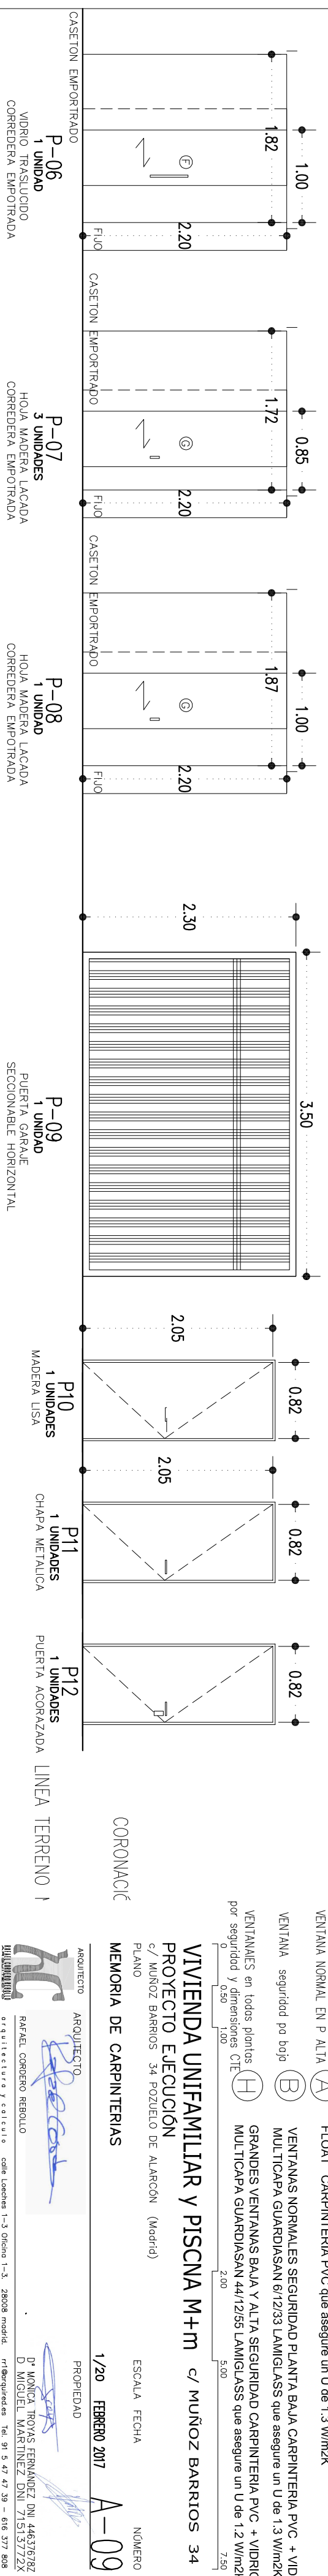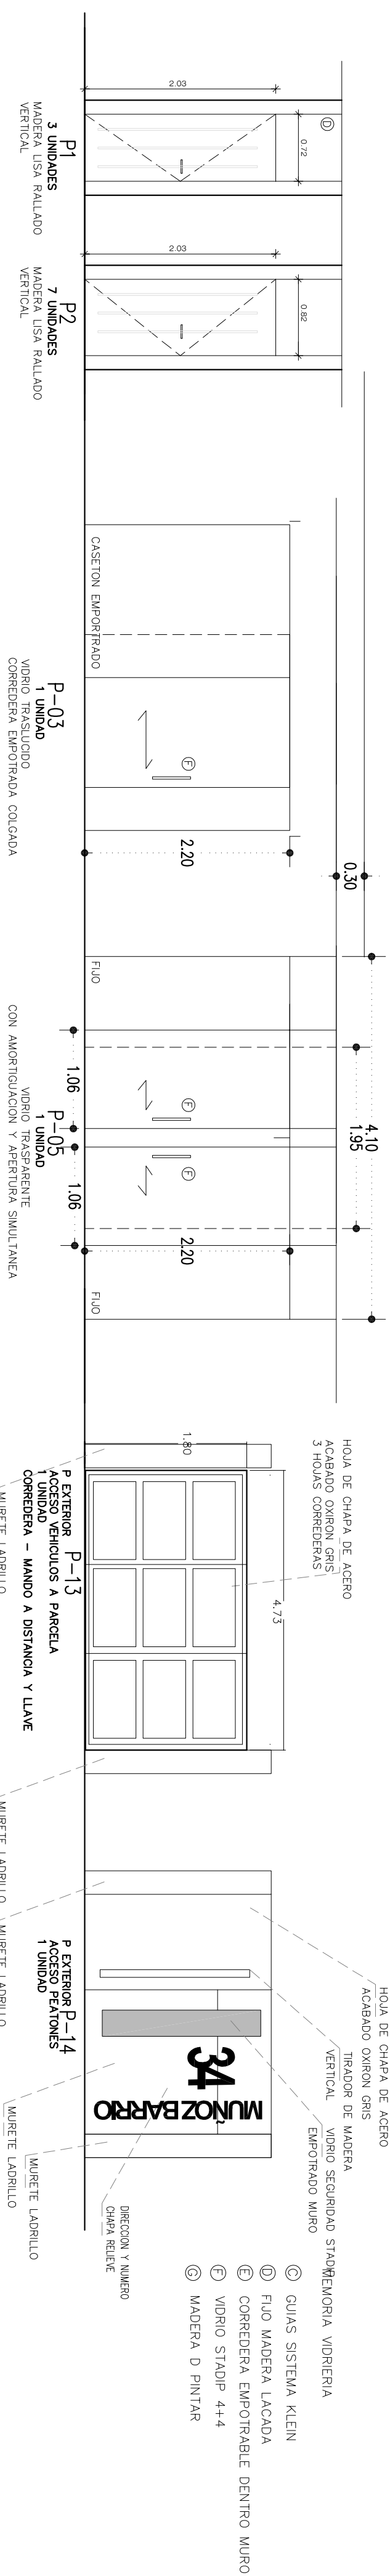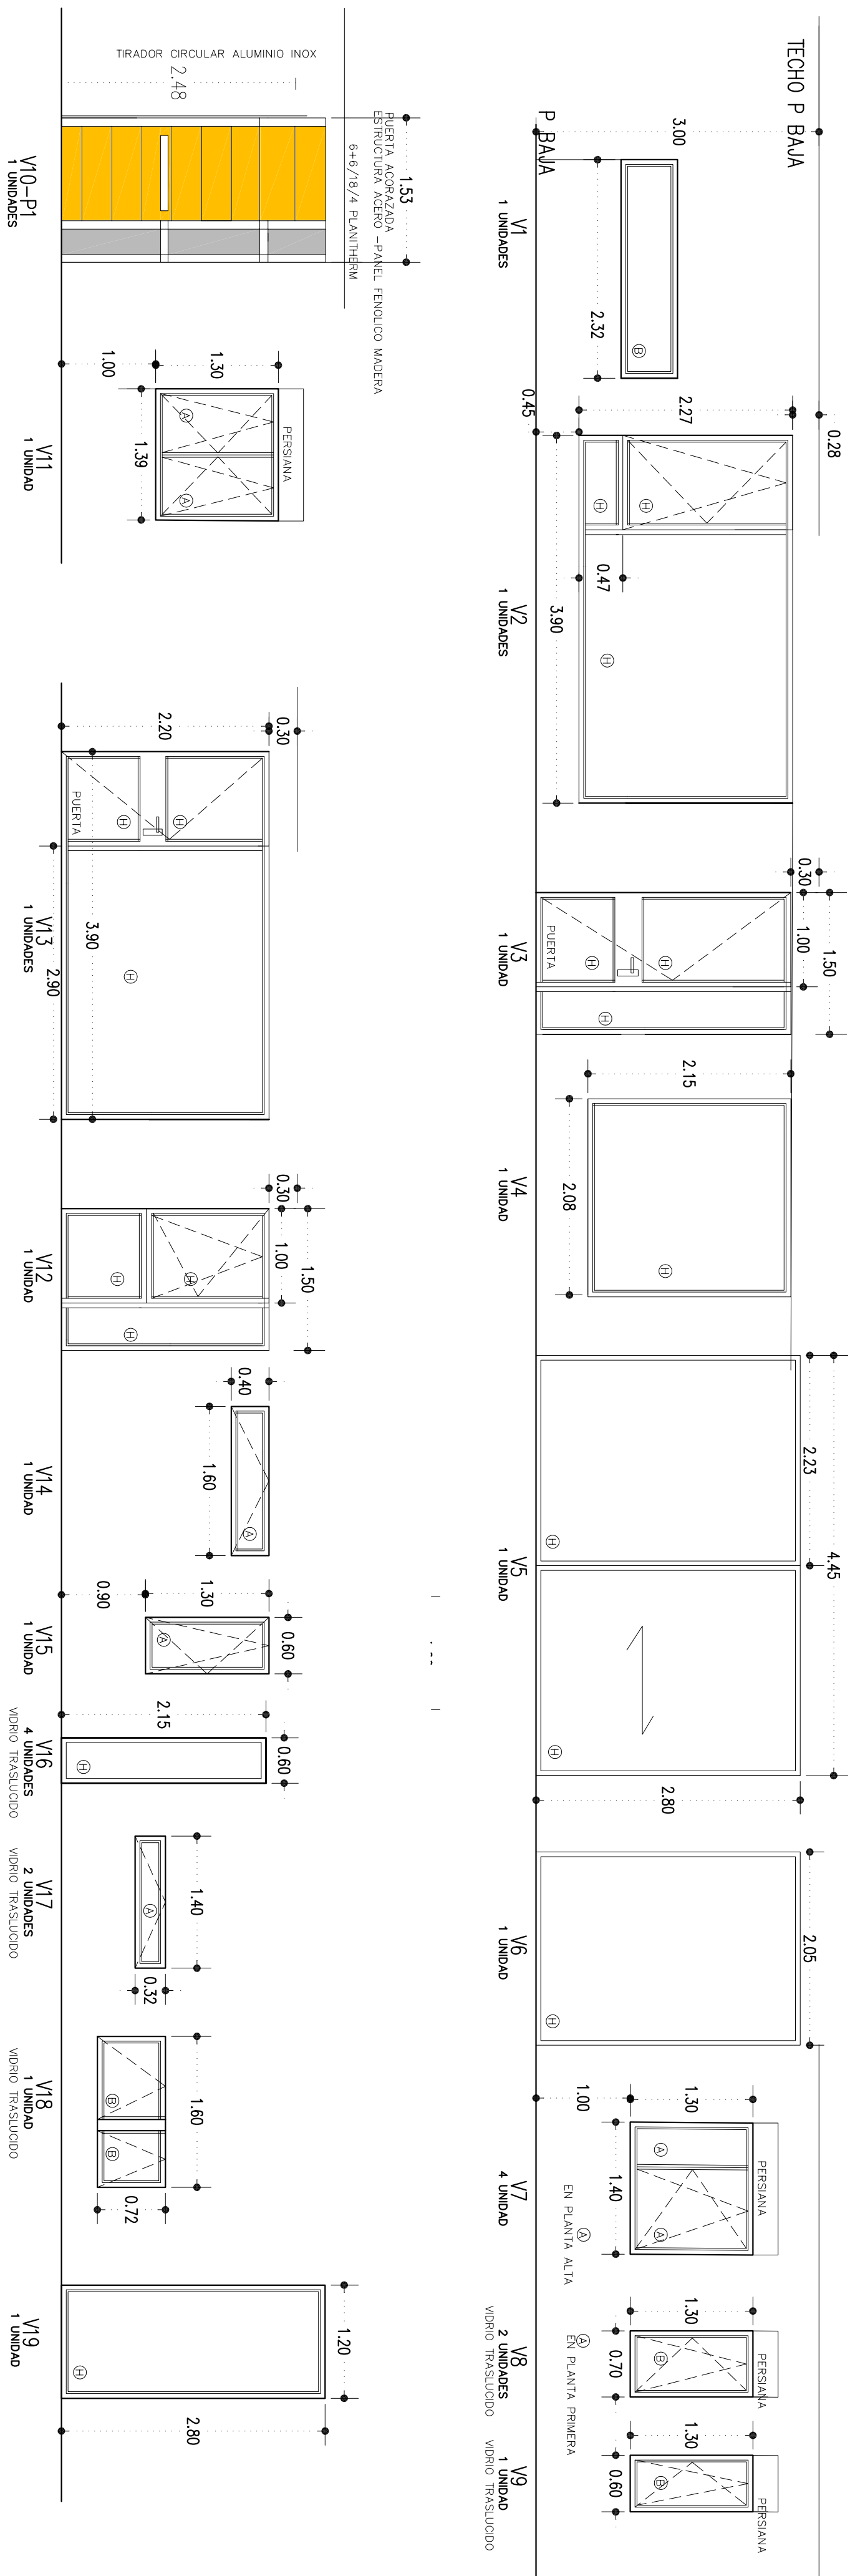

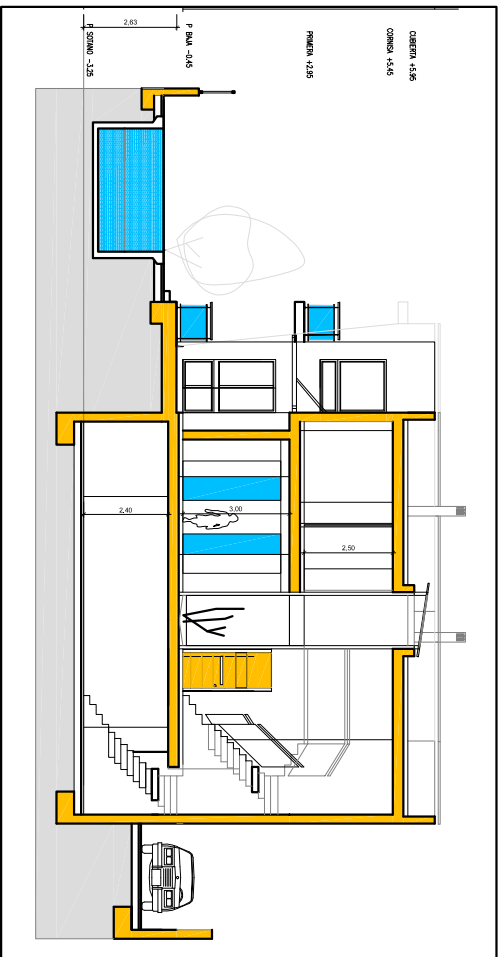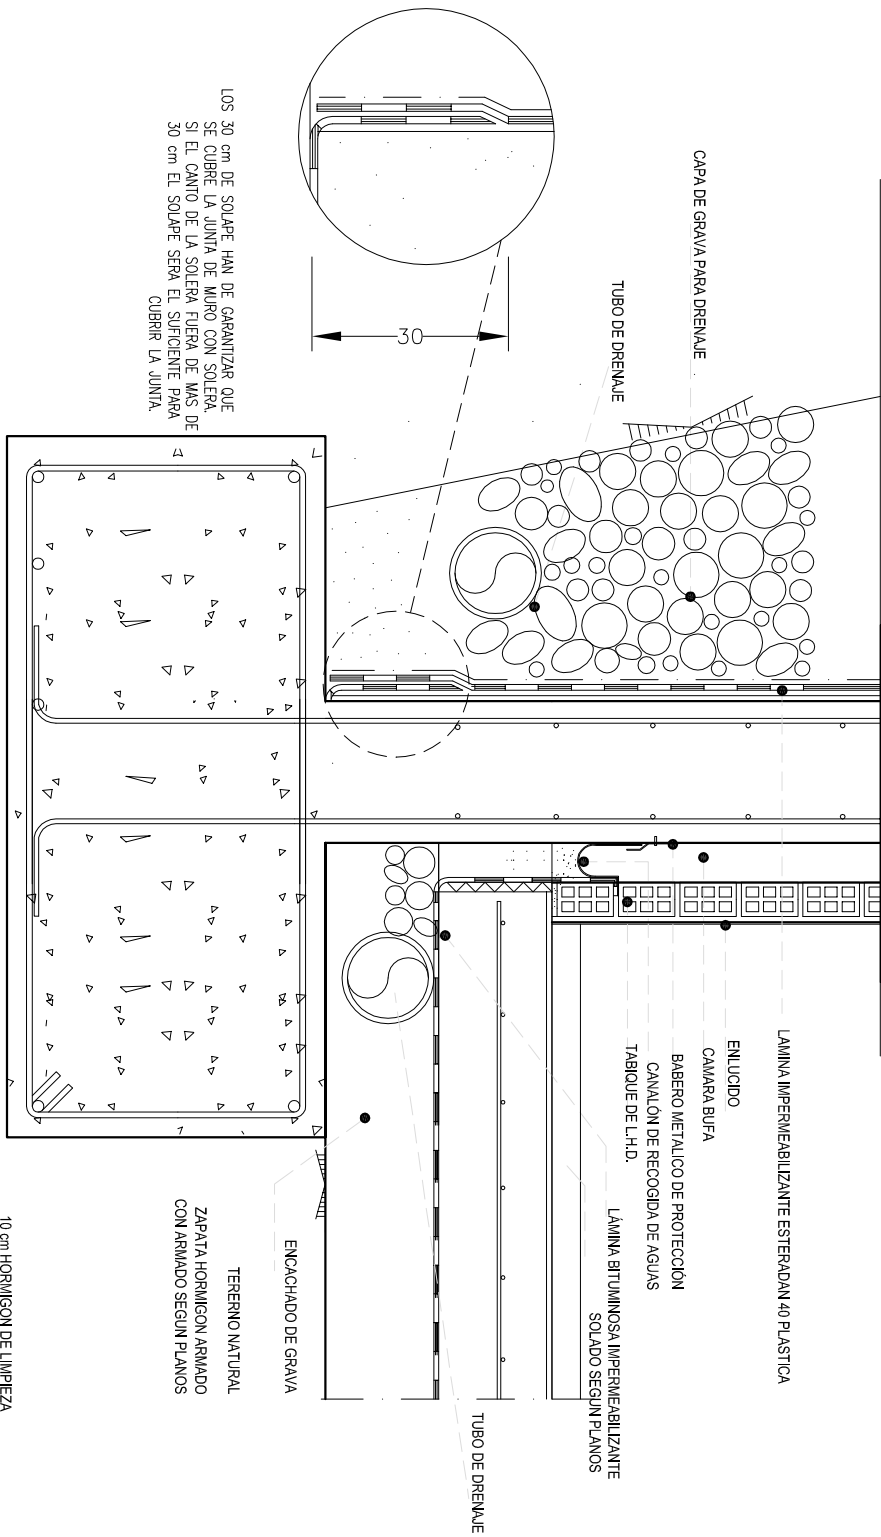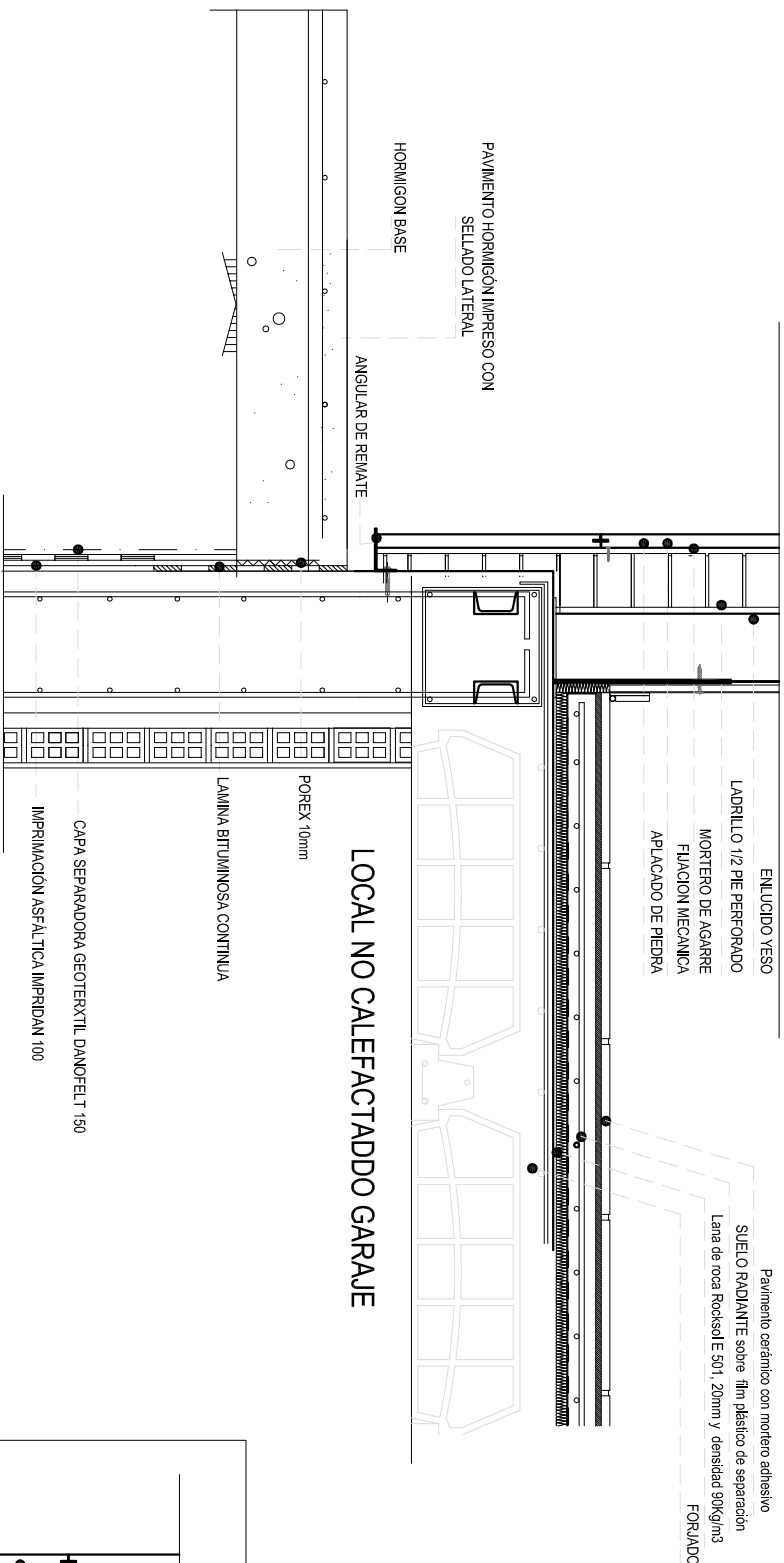

ARQUITECTO

ARQUITECTO



RAFAEL CORBERO REBOLLO



PROPIEDAD





